




mañez lozano

BARRAS HERBICIDAS FRONTALES

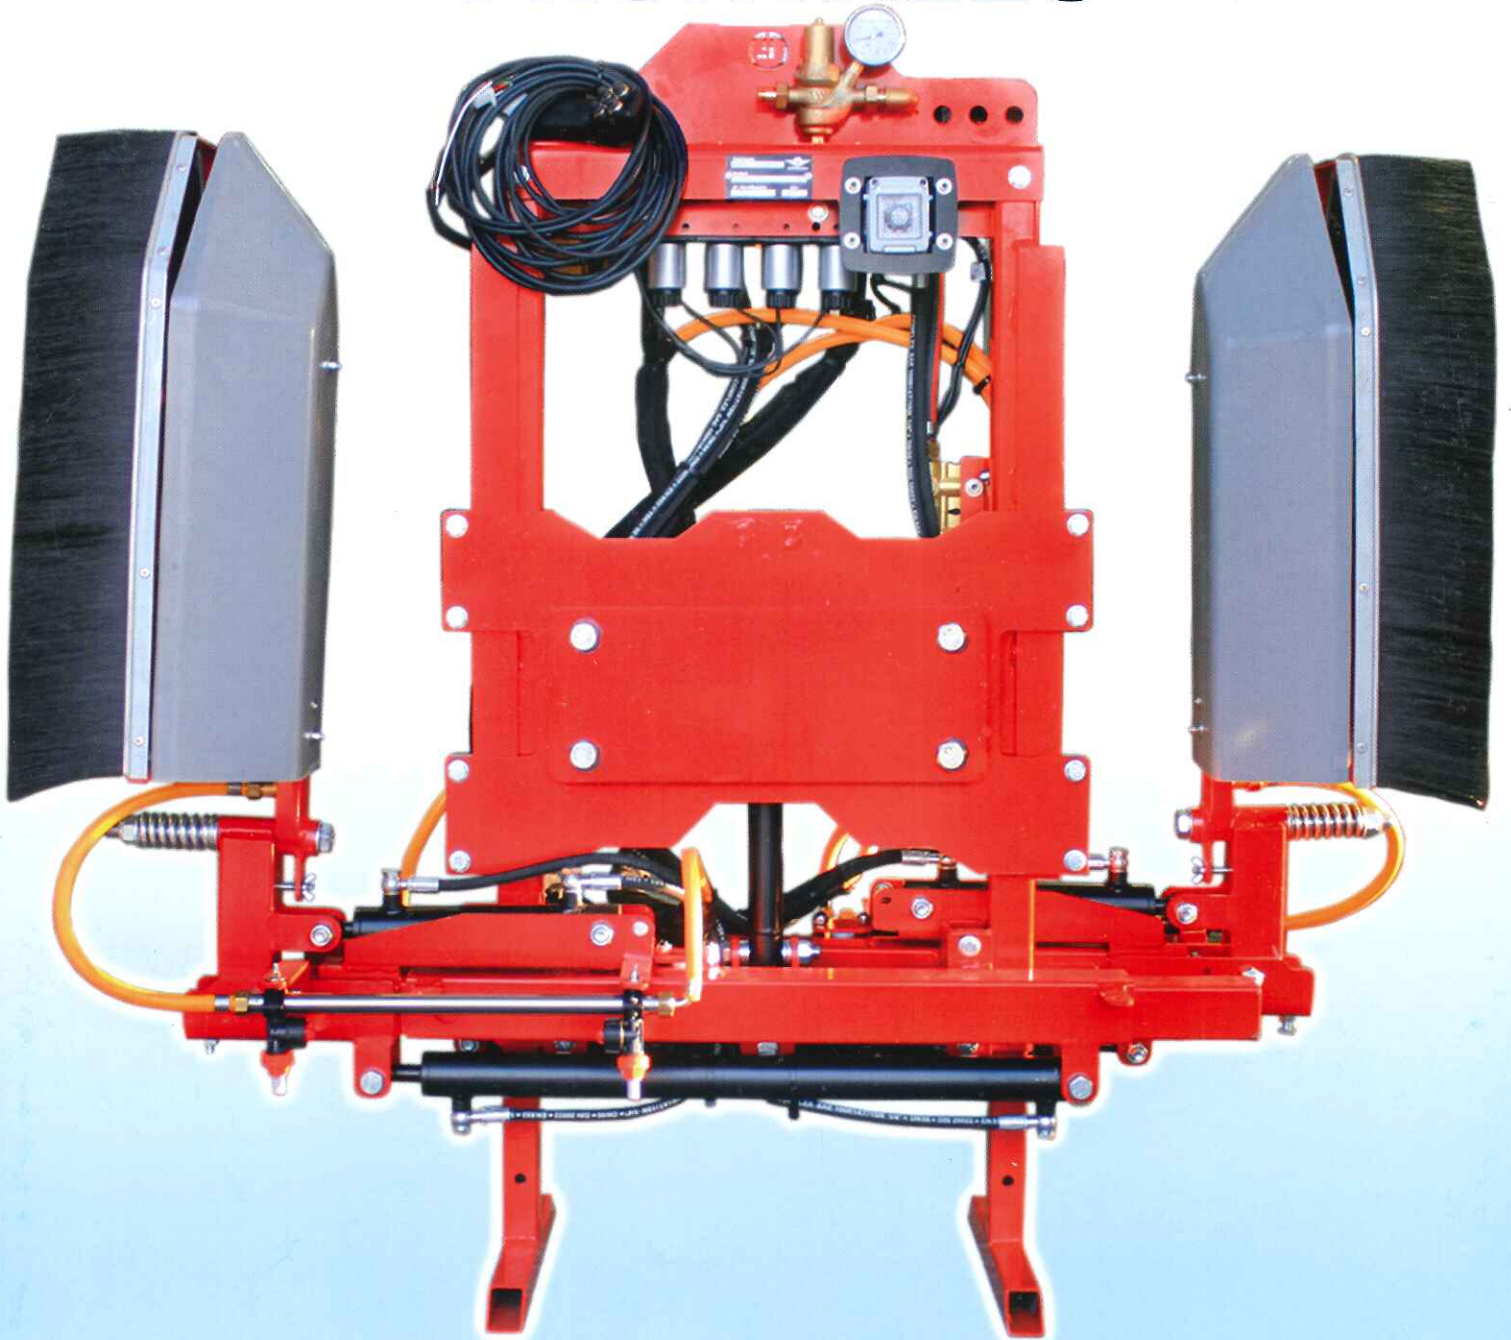


Los tratamientos de herbicida, son una parte muy importante de la cuenta de gastos de una explotación agrícola, pero parece que mucha gente no los tiene en cuenta viendo las armas tan rudimentarias que usan para tal fin. Un mal manejo del herbicida nos puede hacer perder mucho dinero, y algo más precioso todavía, "tiempo". Pero nosotros sí es algo muy importante la correcta aplicación de los herbicidas, tanto por el costo del proceso, el precio de la materia prima y por el impacto ambiental que supone la mala aplicación. Por este motivo, hemos desarrollado una amplia gama de barras de herbicida para frutales, que nos permiten trabajar con cultivos como la vid (calles entre 2,5 y 3 mts), pasando por cultivos super-intensivos (calles 4 mts.), intensivos (5,6 y 7 mts.) y marcos tradicionales de secano donde podemos encontrar calles de entre 8 y 12 mts.

BARRAS INTERCEPAS FRONTALES DOBLES

● Equipamiento de Serie

● Equipamiento Opcional

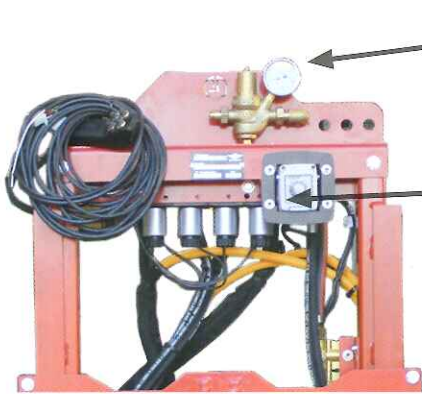


● VALVULA DE TARA CON MANOMETRO

● CAJA DE CONEXION PARA CONTROL ELECTRICO...

● ELECTROVALVULAS TRATAMIENTO SEGUN Nº SECCIONES

● PISTON ELEVACION

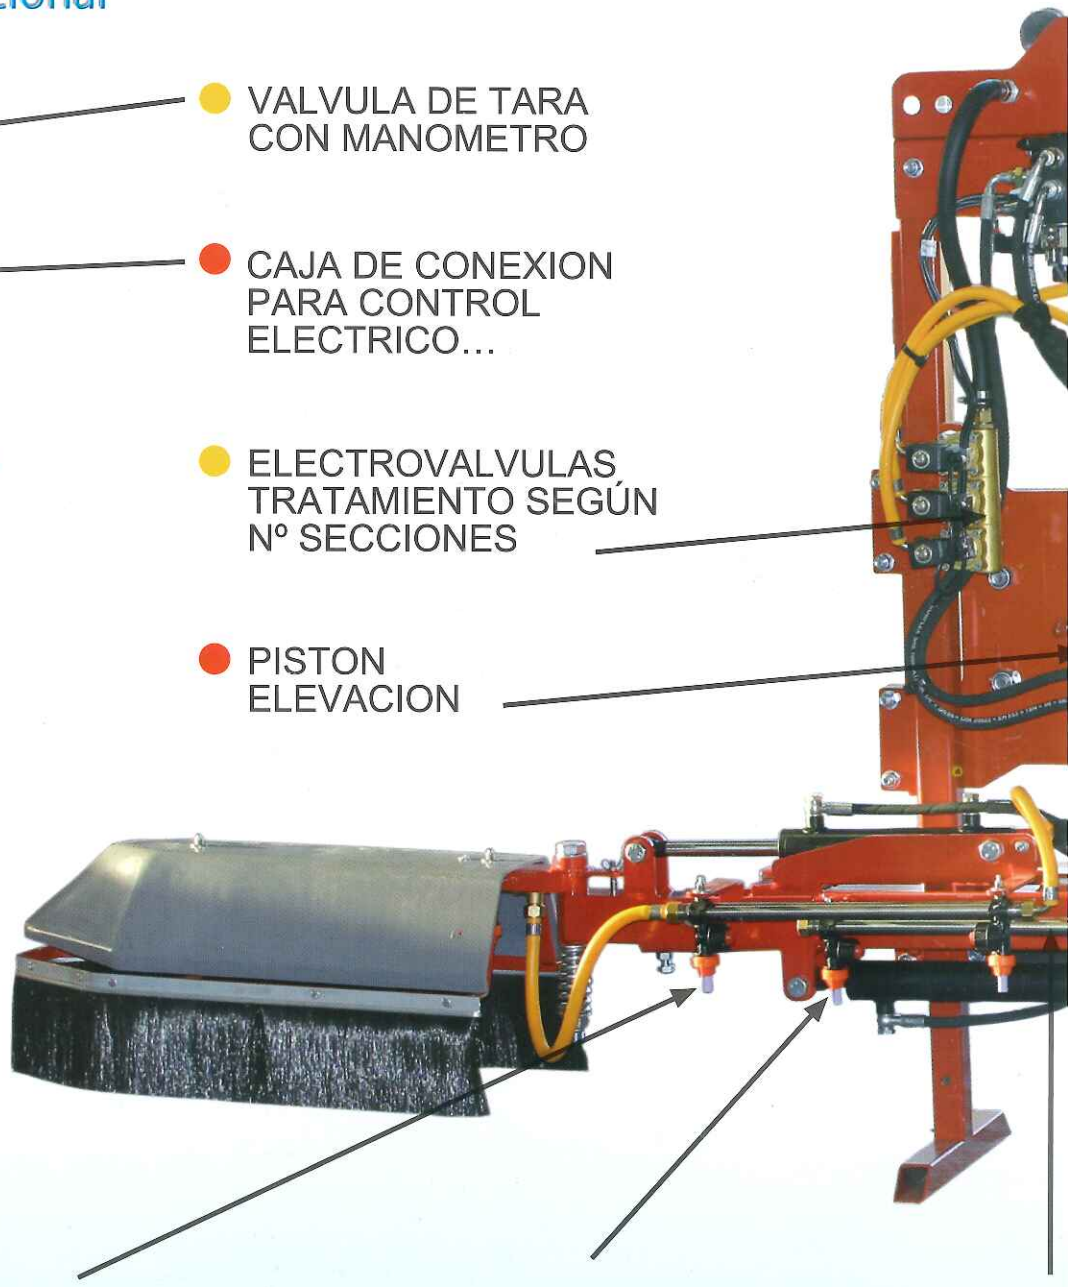

MEDIDAS PANTALLAS:

- A: 37 cm.
- B: 76 cm.
- C: 110 cm.
- D: 140 cm.



● BOQUILLAS ABANICO 110°


● PORTABOQUILLAS ANTIGOTEO

● TUBO DE TOTAL

● BOQUILLAS ANTIDERIVA

- Boquillas para frutales situadas a 37 cm.
- Boquillas para Olivar (tractores standard) a 50 cm.

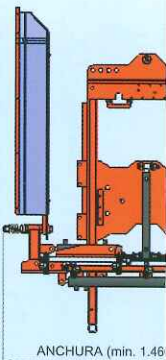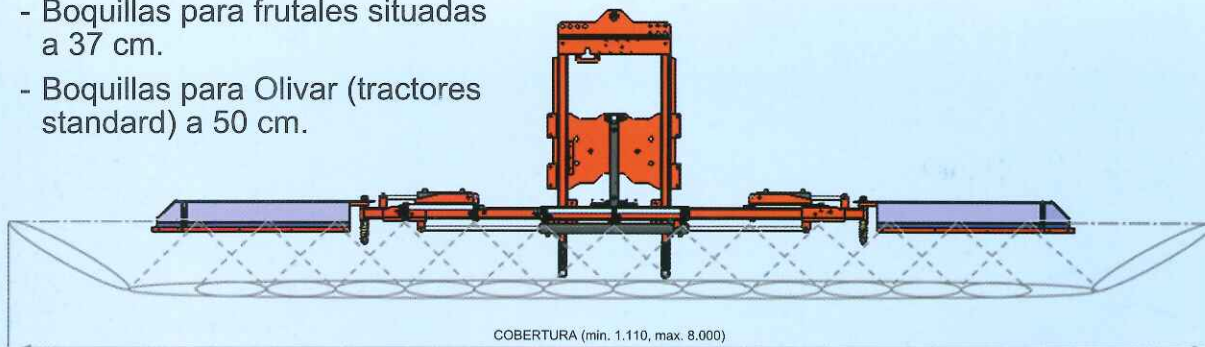

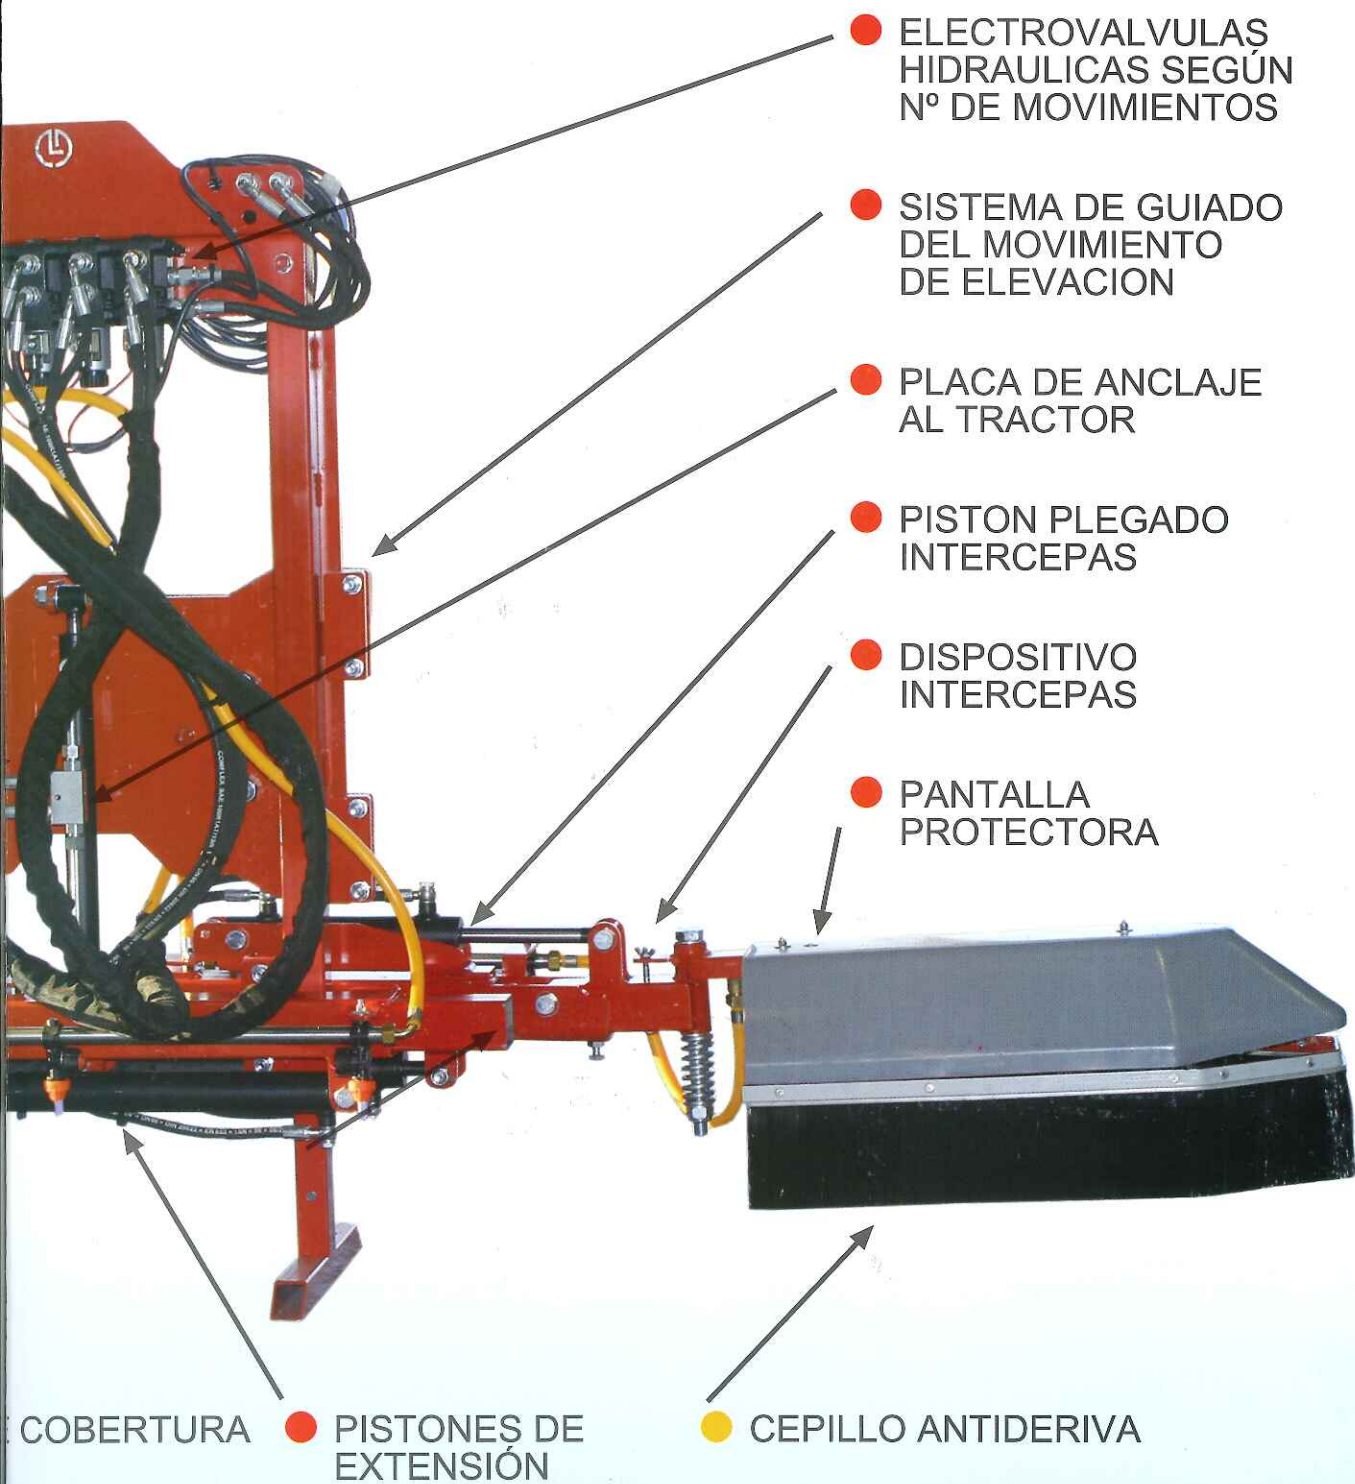

Las barras de herbicidas, las puede conformar cada usuario según sus necesidades:

- 8108522.2 barra de 5 movimientos para calles 4 a 6 mts.
- 8108523 barra de 5 movimientos para calles 6 a 8 mts. (elevación, plegado intercepas y extensión)
- 8108522.3 barra de 3 movimientos para calles 4 a 6 mts.
- 8108522.1 barra de 3 movimientos para calles 6 a 8 mts.(elevación, plegado intercepas y extensión)
- 8108525.1 barra de 4 movimientos para calles 4 a 6 mts.
- 8108525.2 barra de 4 movimientos para calles 6 a 8 mts. (plegado intercepas y extensión)
- 8108525.3 barra de 2 movimientos para calles 4 a 6 mts.
- 8108525.4 barra de 2 movimientos para calles 6 a 8 mts. (solamente plegado intercepas, extensión manual)

NOTA: PARA OTRAS MEDIDAS DE CALLES SOBRE PEDIDO.

